
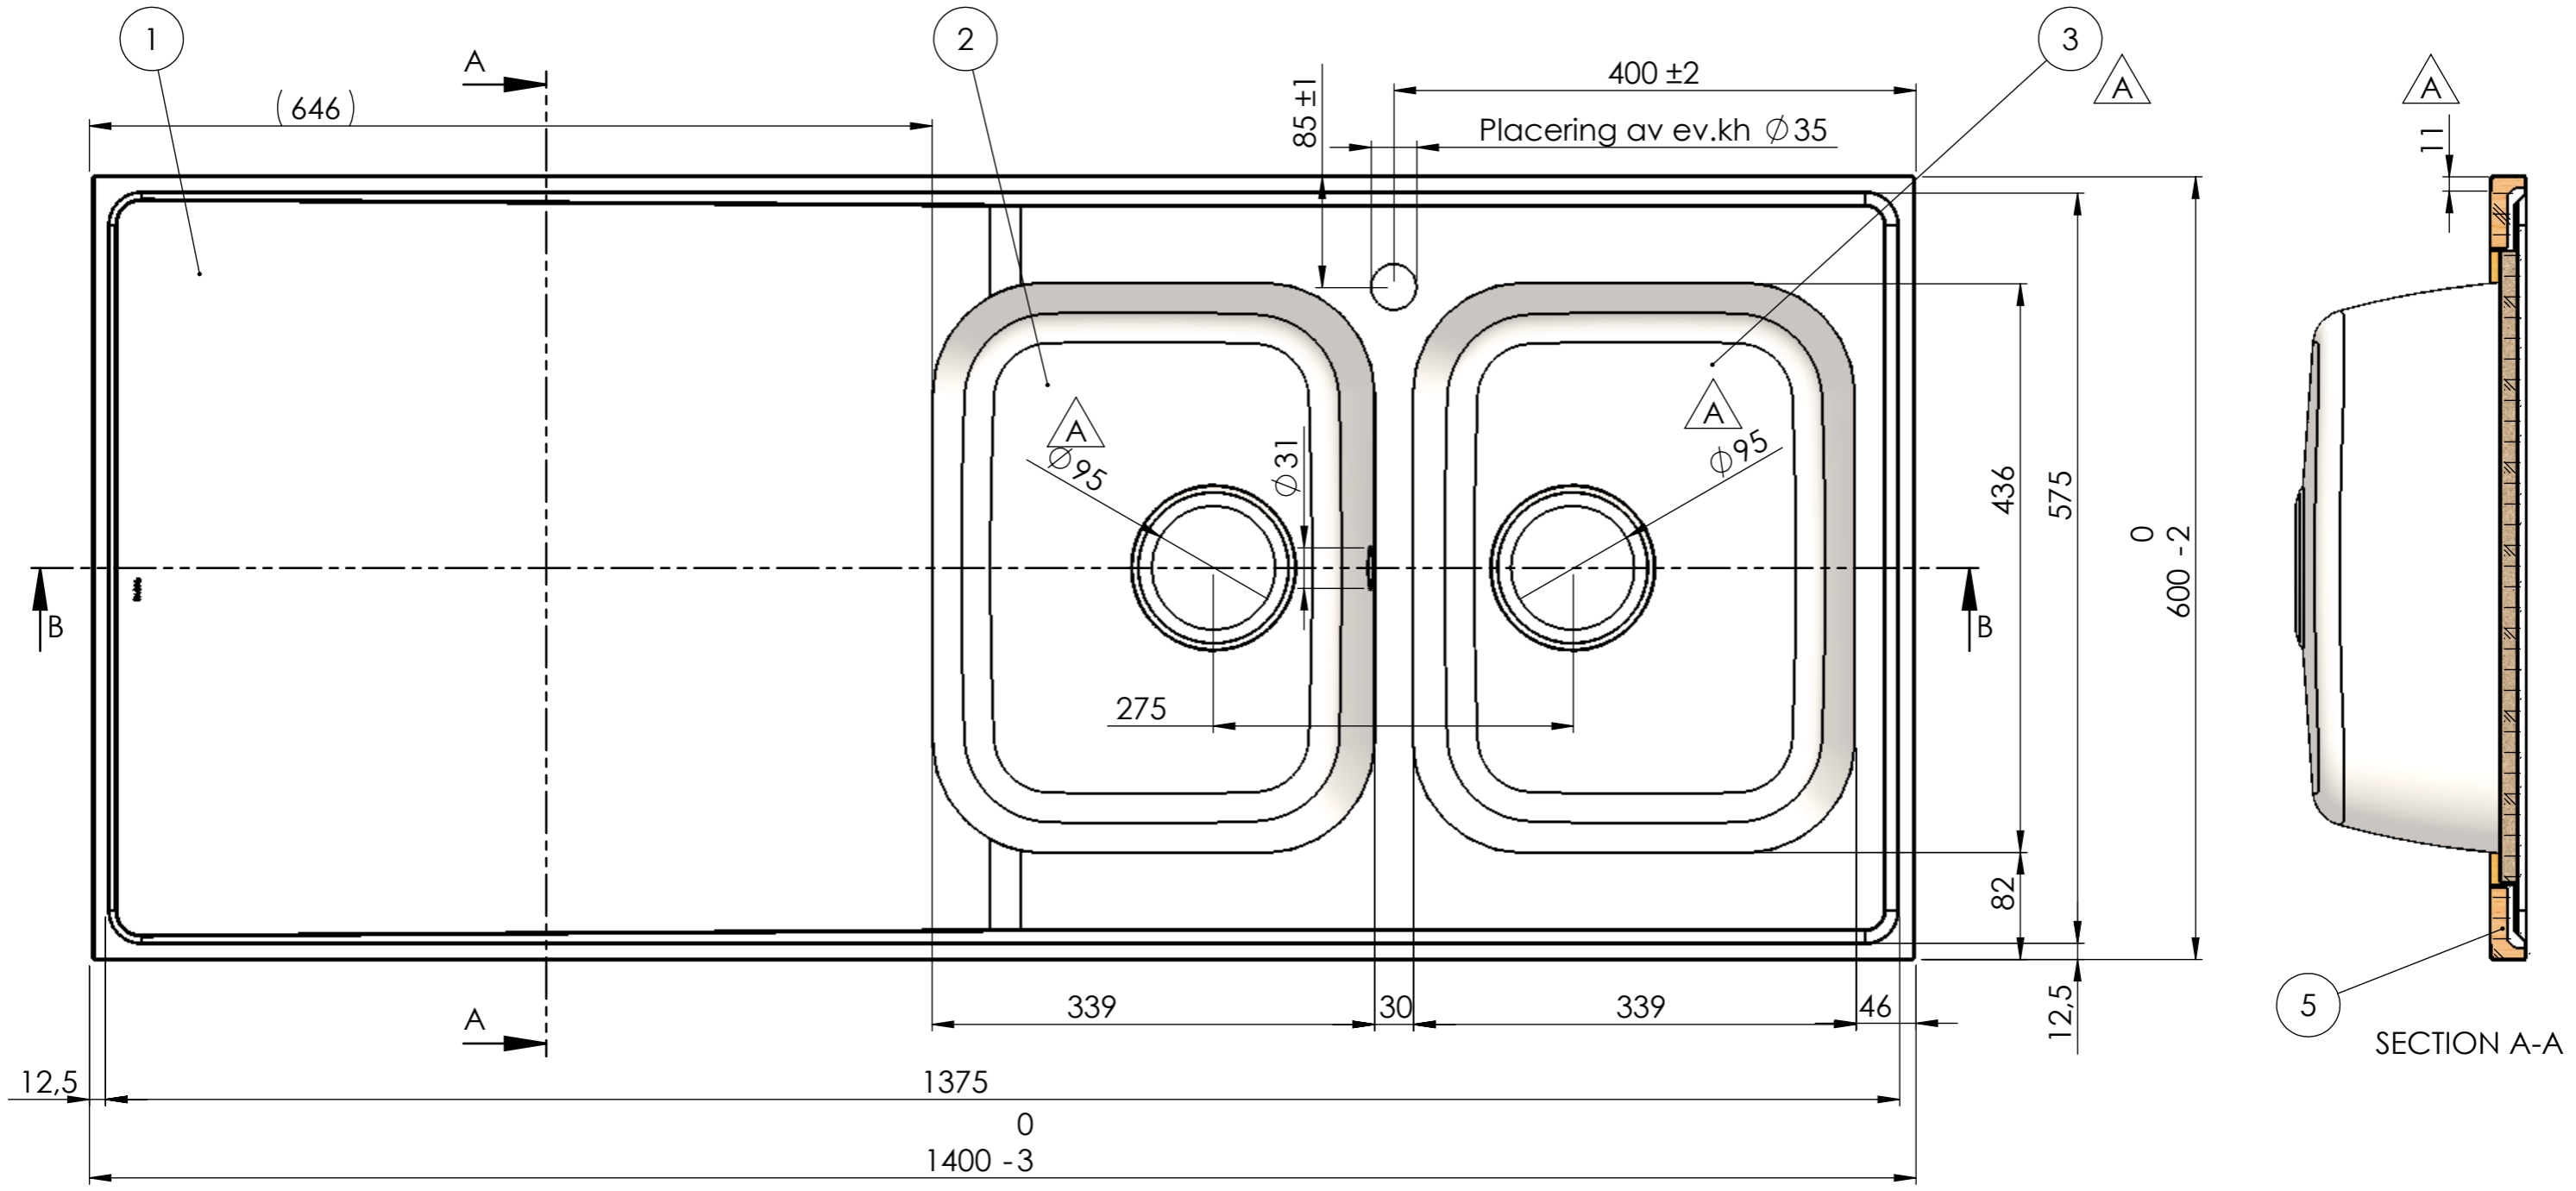


Denna handling är vår egendom och får ej utan vårt skriftliga medgivande kopieras, förevisas eller överlämnas till obehörig person

REV.	ANT.	ÄNDRING	DATUM	GODK.
A	6	Windexplatta ersatt med MDF. Kantklipp, ram och gavel ändrade för att vulsten inte ska överstiga 30mm. Omvik längsida var 9mm. Avlopp 51 ersätts av avl 97. Låda 34 stabiliserad med bombering R700.	2013-05-16	MR

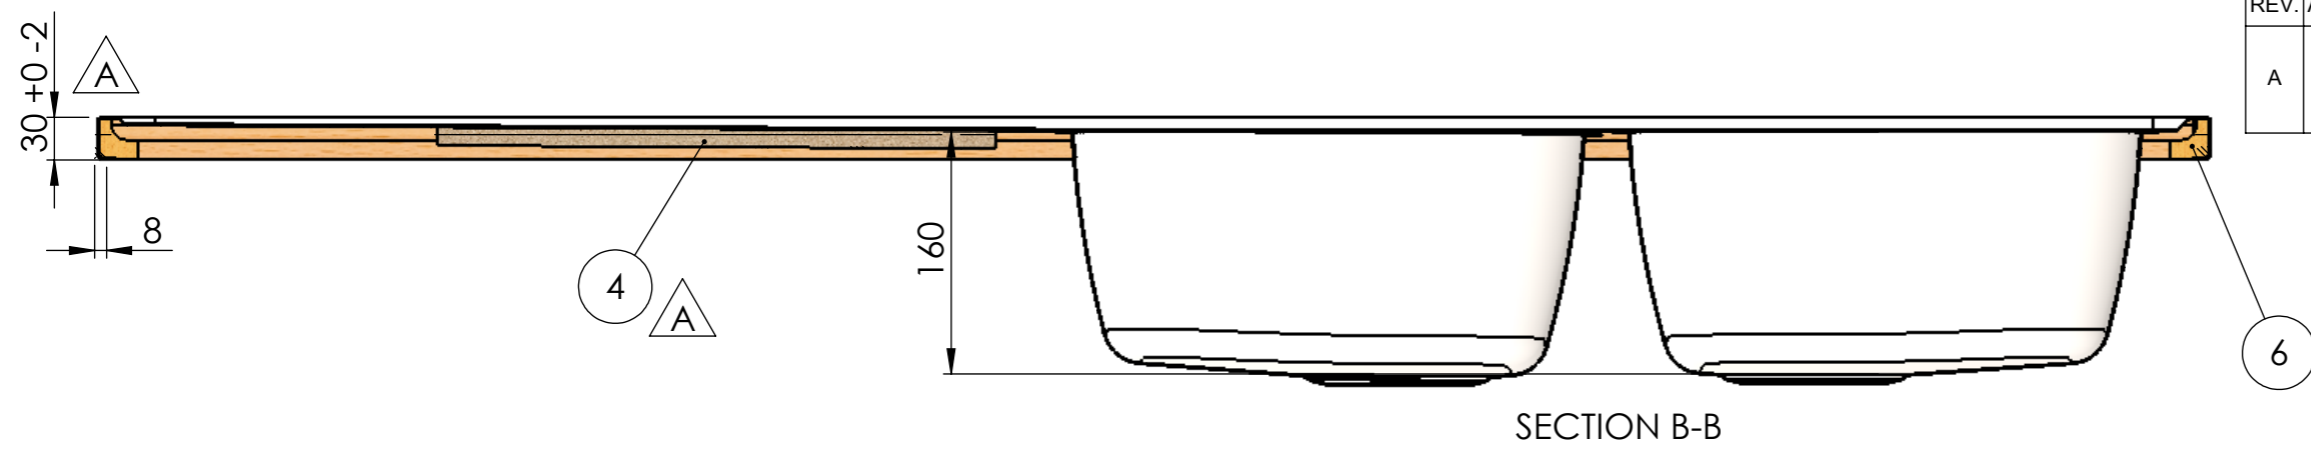

DET.NR.	ANT.	BENÄMNING	MATERIAL	NOTERING
1	1	Bänkplan H14	EN 1.4301	
2	1	Låda YL34 Avl. Ø95 160dj MB31	EN 1.4301	
3	1	Låda YL34 Avl. Ø95 160dj	EN 1.4301	
4	1	MDF 483x370x8	MDF-board	
5	2	Ram 14 FVB typ 4	MDF-board	
6	2	Gavellist typ4 600 bred 30 vulst	MDF-board	

Konstr.	Ritad	HG	Godk.	Smst nr.	Ers.	Tolerans där ej annat angivits: ISO 2768 m	Ändr. C
Dat.	1993-09-24	Skala	1:5	<b>Atlantic H14R</b>			
<b>intra</b> SCANDINAVIAN DESIGN						Ritn.nr <b>14251</b>	